

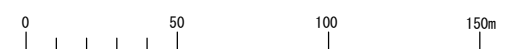


既設	身障者施設
●	一般用エレベーター
○	身障者用エレベーター
■	身障者用トイレ
▲	自動ドア
▲	スロープ
P	身障者等用駐車場

※スロープ(車椅子等が問題なく入棟出来ればスロープとみなす)

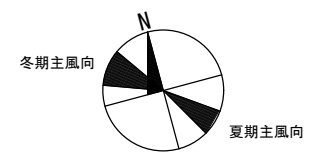

信州大学繊維学部配置図 S=1:2,500

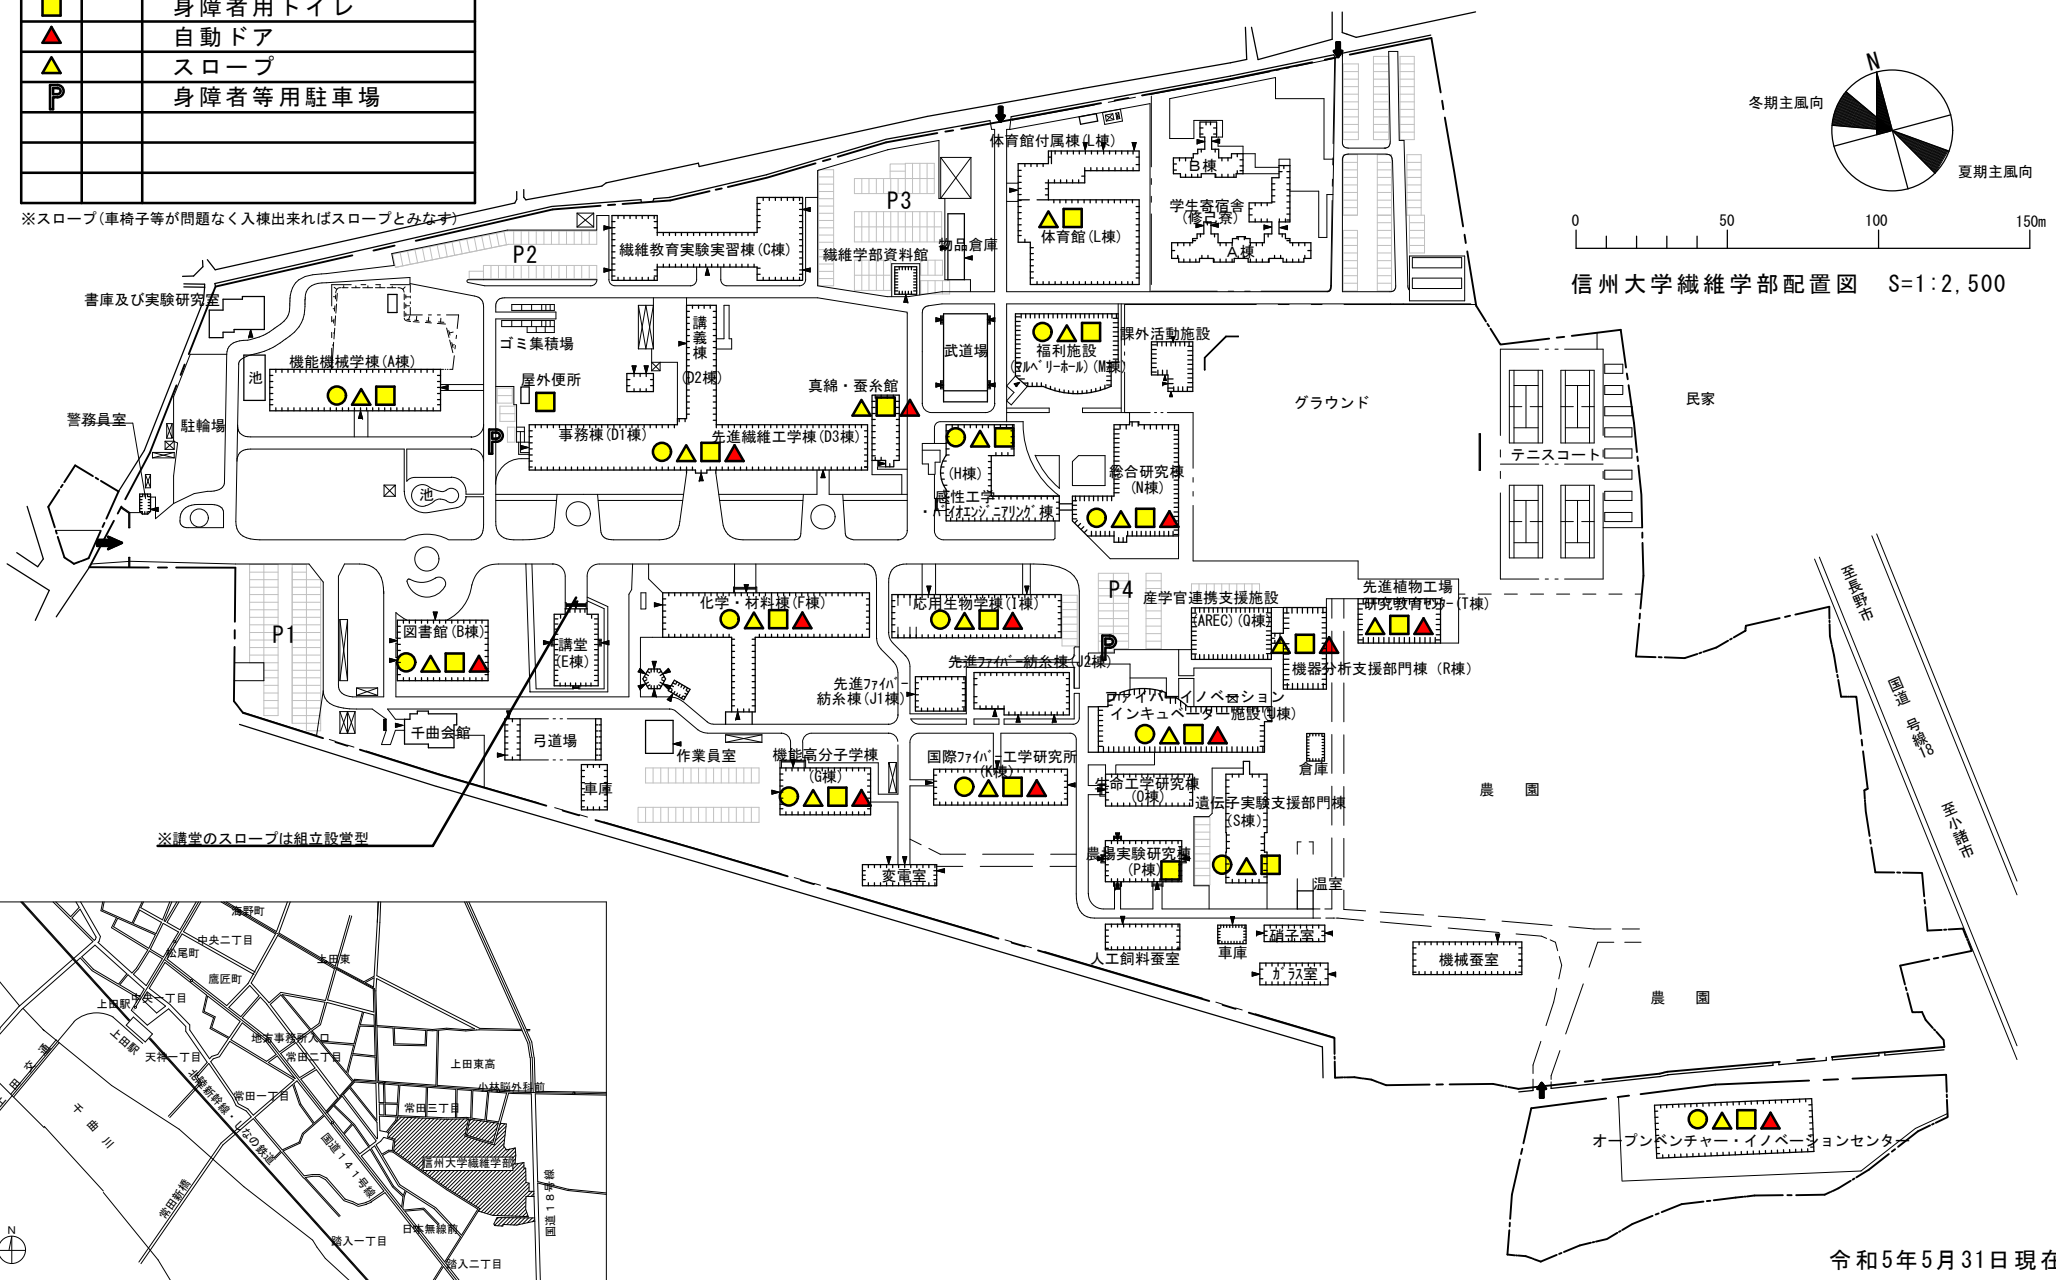

※講堂のスロープは組立設置型

令和5年5月31日現在