



案内図

事業範囲

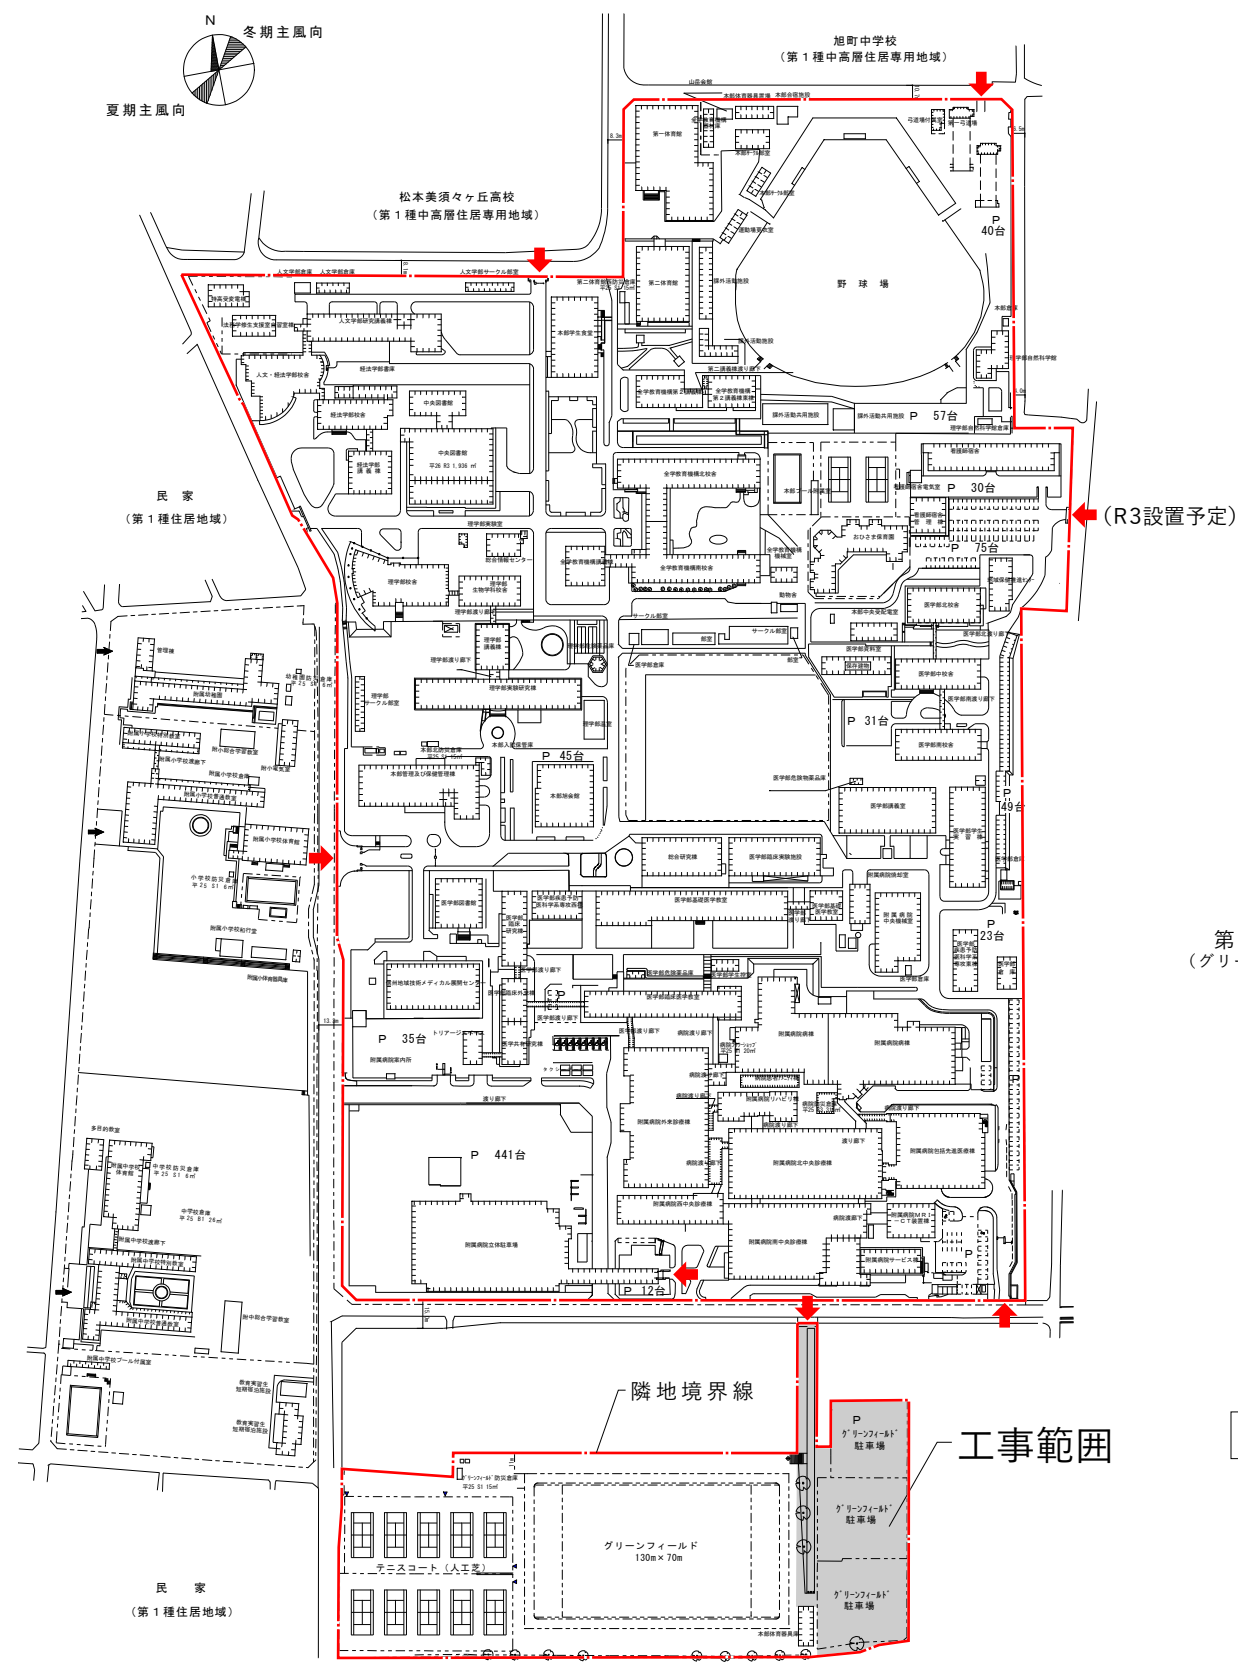

配置図 S=1/4,000

工事範囲

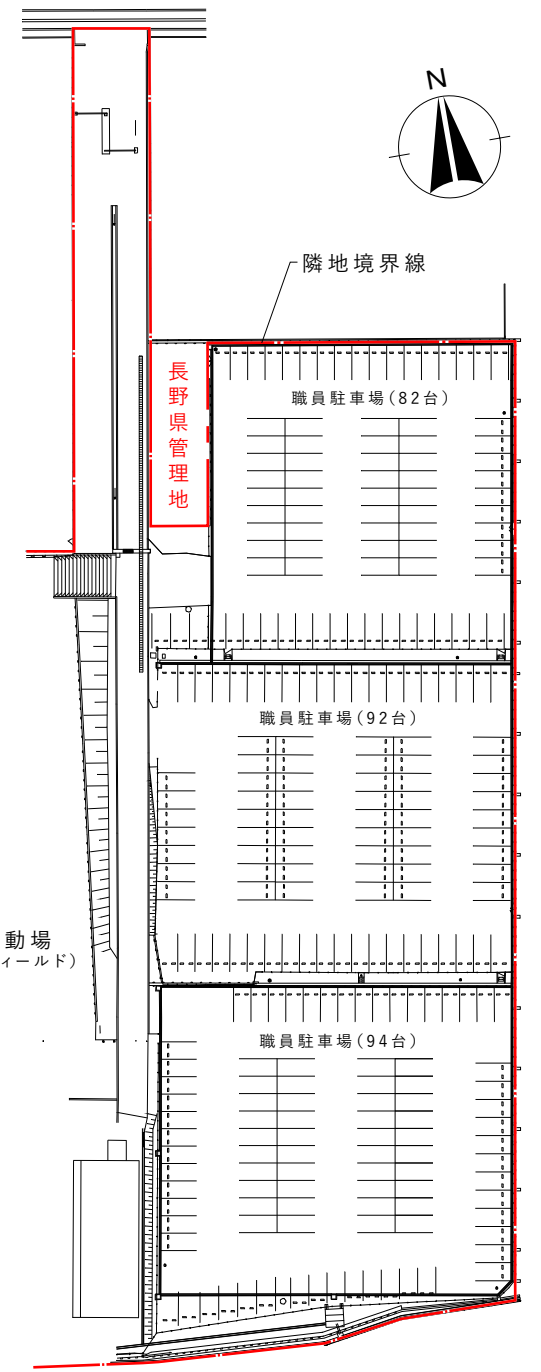

既存駐車場平面図 S=1/1,000

隣地境界線
管理予定ゲート位置

